

FLAMINGOS

GREEN RESERVE


APRESENTAÇÃO

pré-lançamento



FLAMINGOS GREEN RESERVE


ENTRADA DO CENTRO COMERCIAL

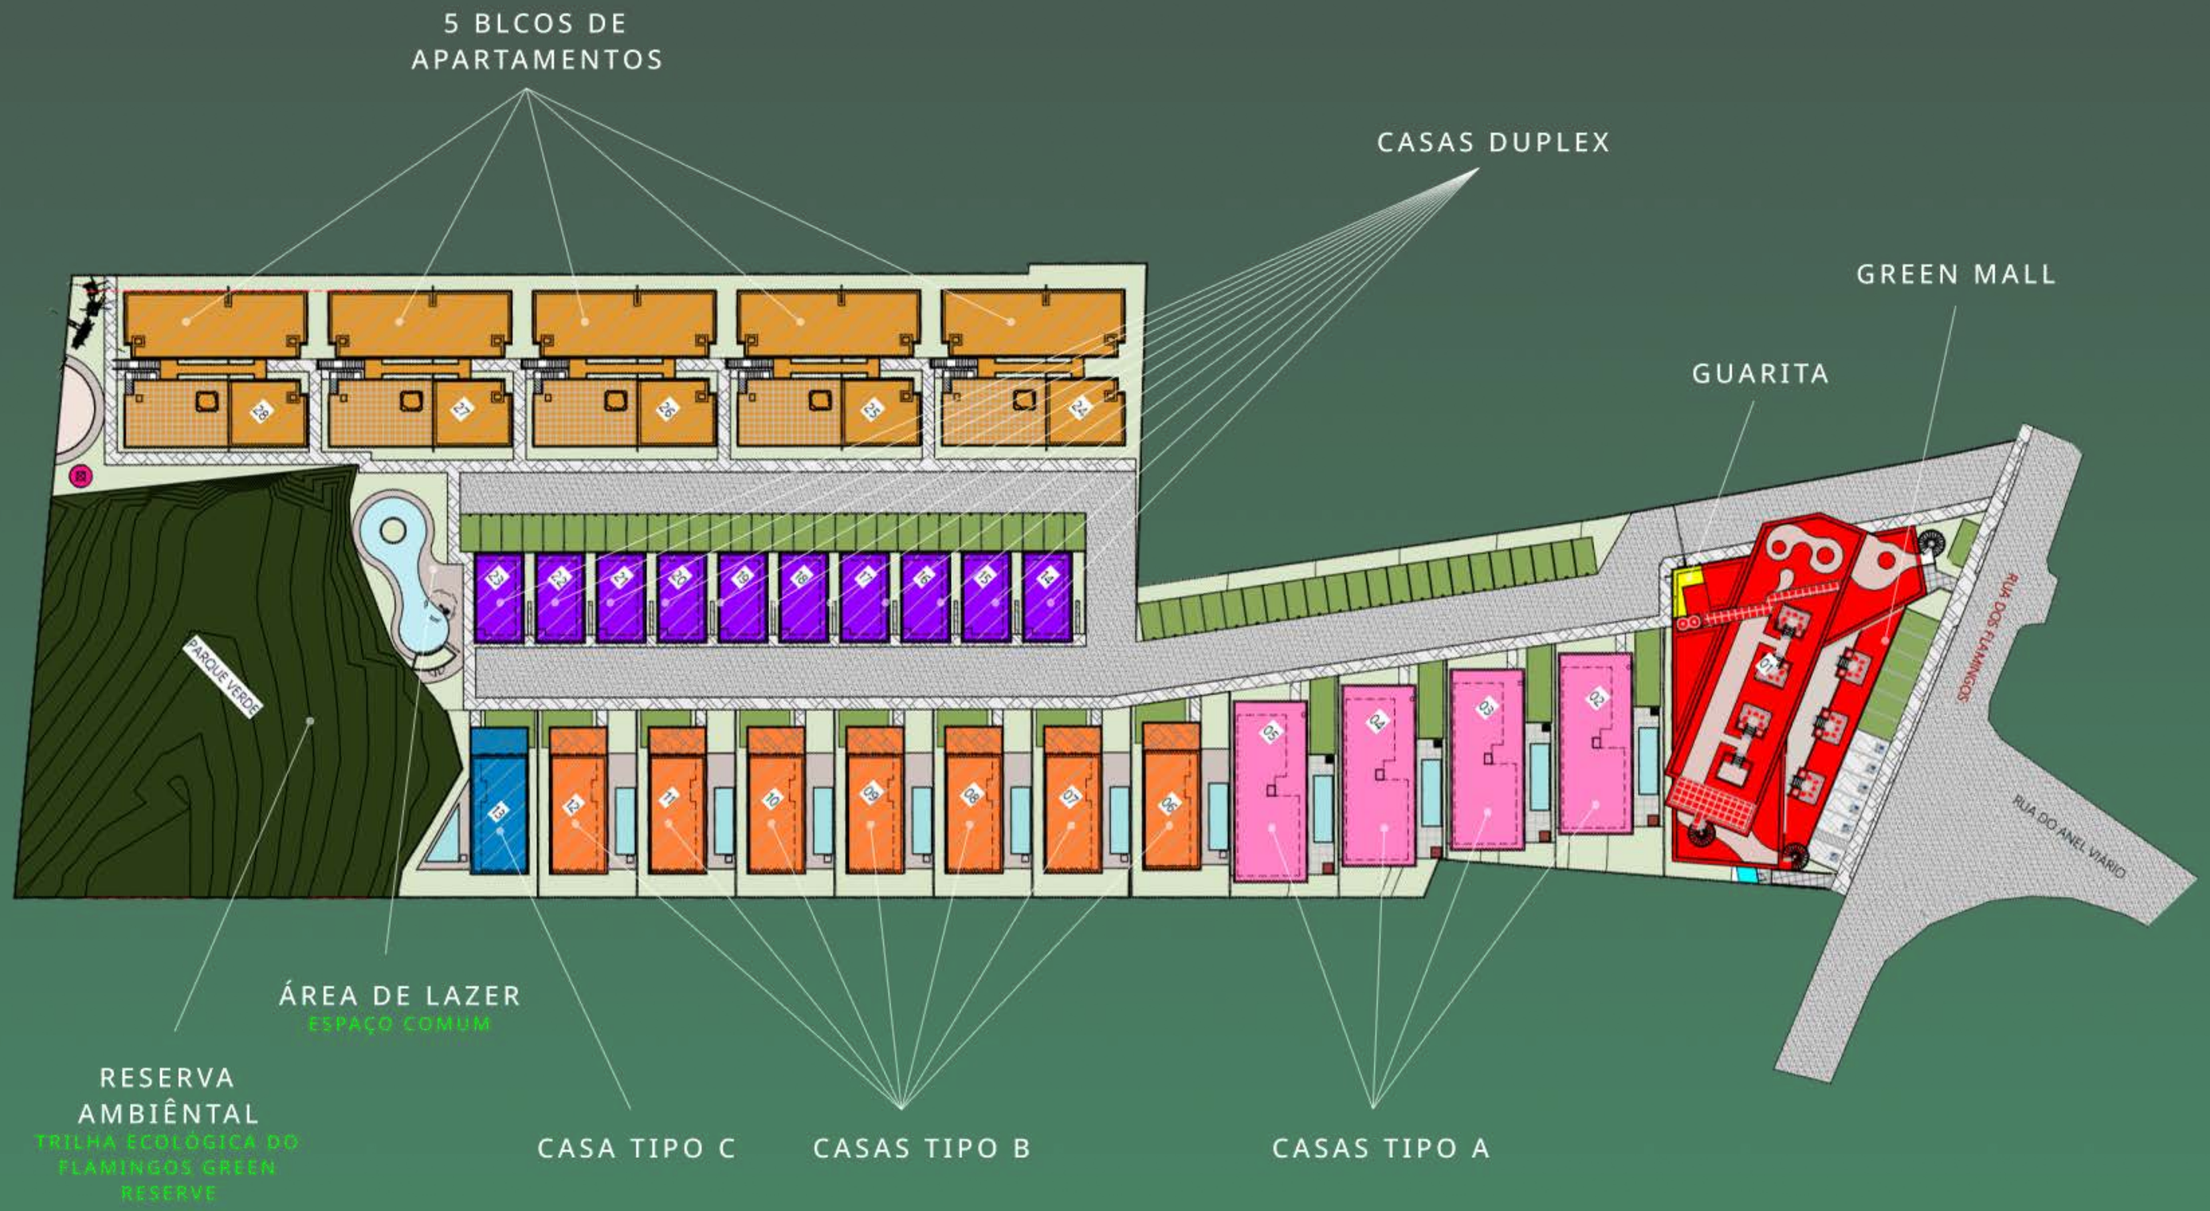
5 BLCOS DE APARTAMENTOS
CASAS DUPLEX
GREEN MALL
GUARITA
PARQUE VERDE
RUA DOS FLAMINGOS
RUA DO ANEL VIÁRIO
ÁREA DE LAZER
ESPAÇO COMUM
RESERVA AMBIÊNTAL
TRILHA ECOLÓGICA DO FLAMINGOS GREEN RESERVE
CASA TIPO C
CASAS TIPO B
CASAS TIPO A




FLAMINGOS GREEN RESERVE

CASAS TIPO 1 E TIPO 2

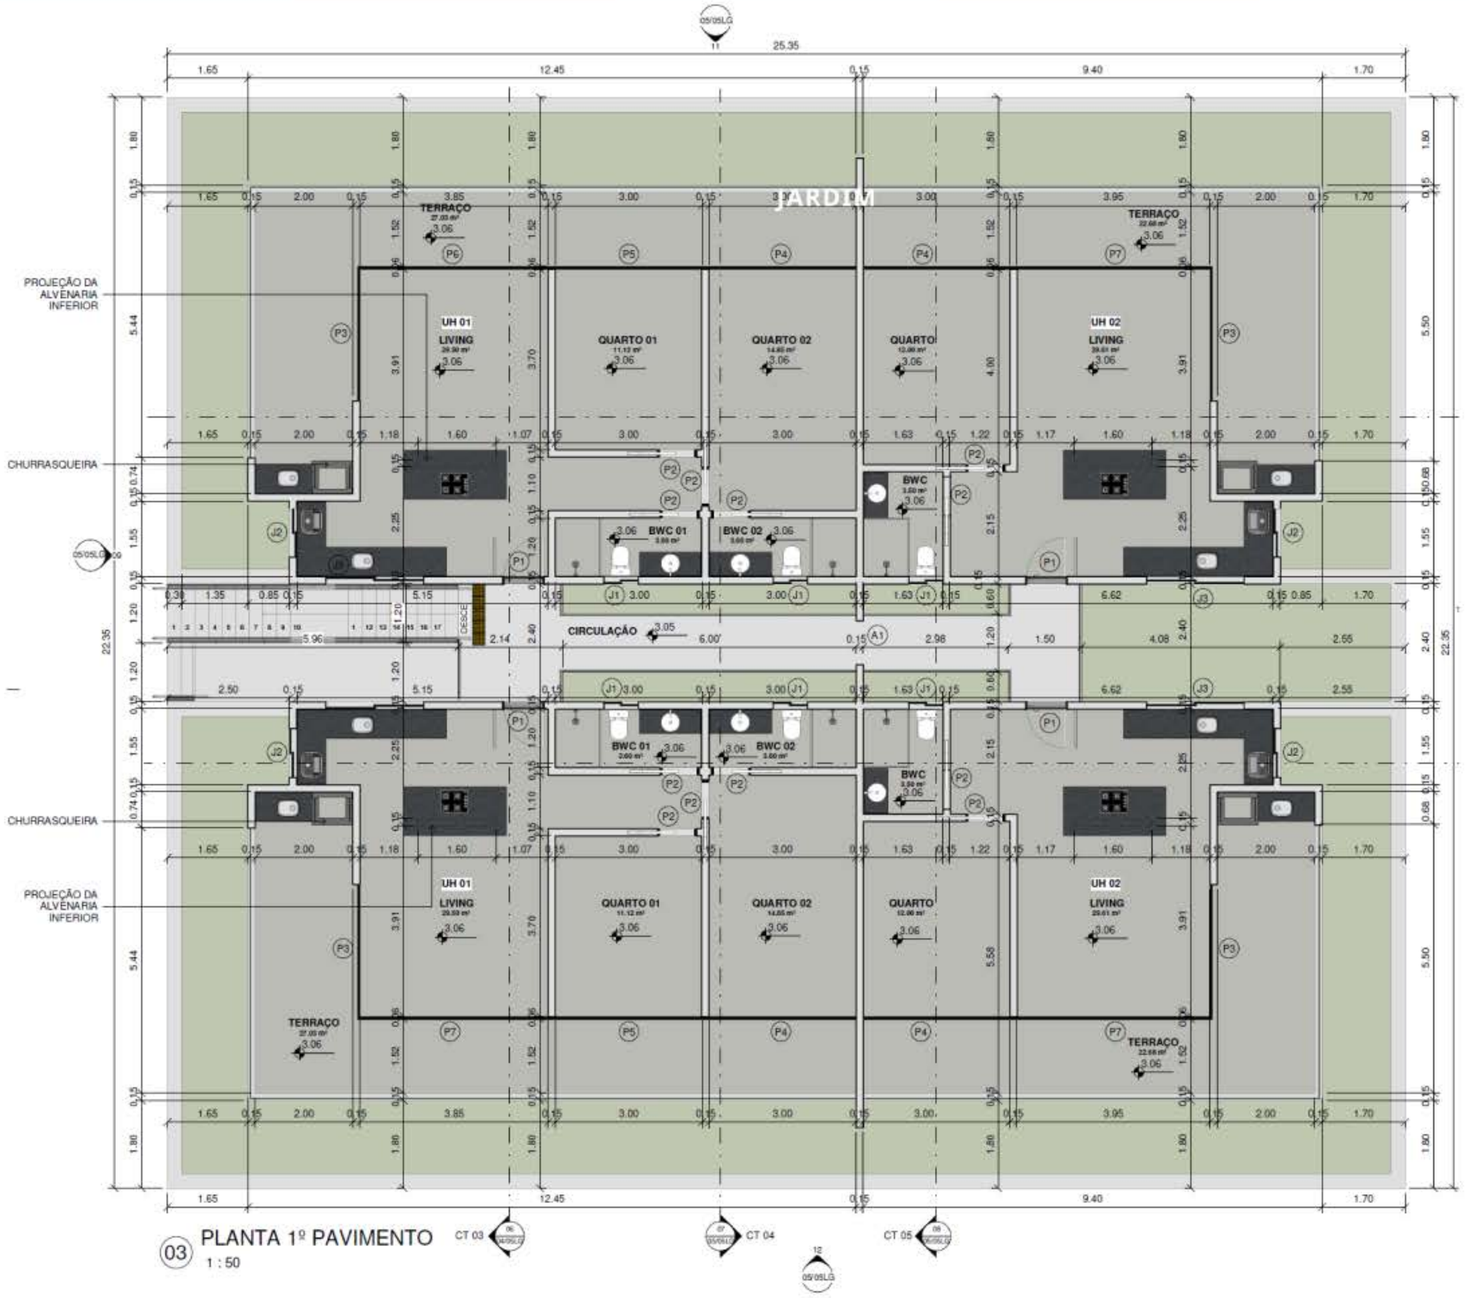

03 PLANTA 1º PAVIMENTO
1 : 50

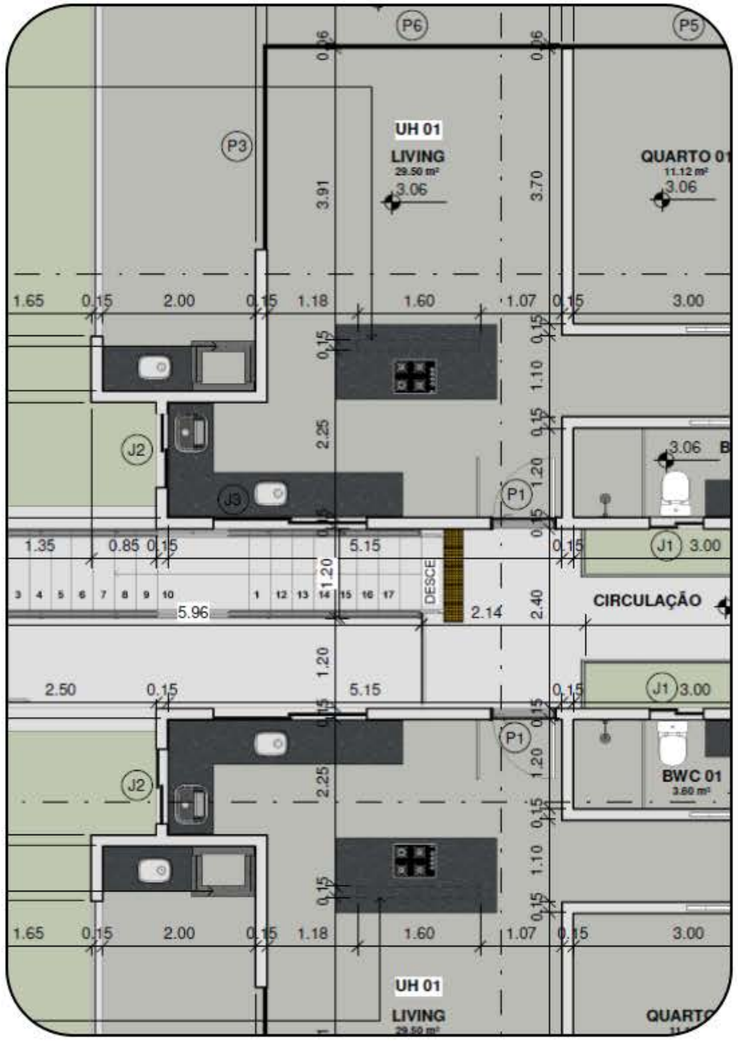



FLAMINGOS
GREEN RESERVE



FLAMINGOS GREEN RESERVE


DUPLEX 90 M²


TERRAÇO
COZINHA
SERVIÇO
LAVABO
JARDIM
LIVING
ENTRADA
GARAGEM
VARANDA
QUARTO
HALL
BANHEIRO
BANHEIRO
QUARTO

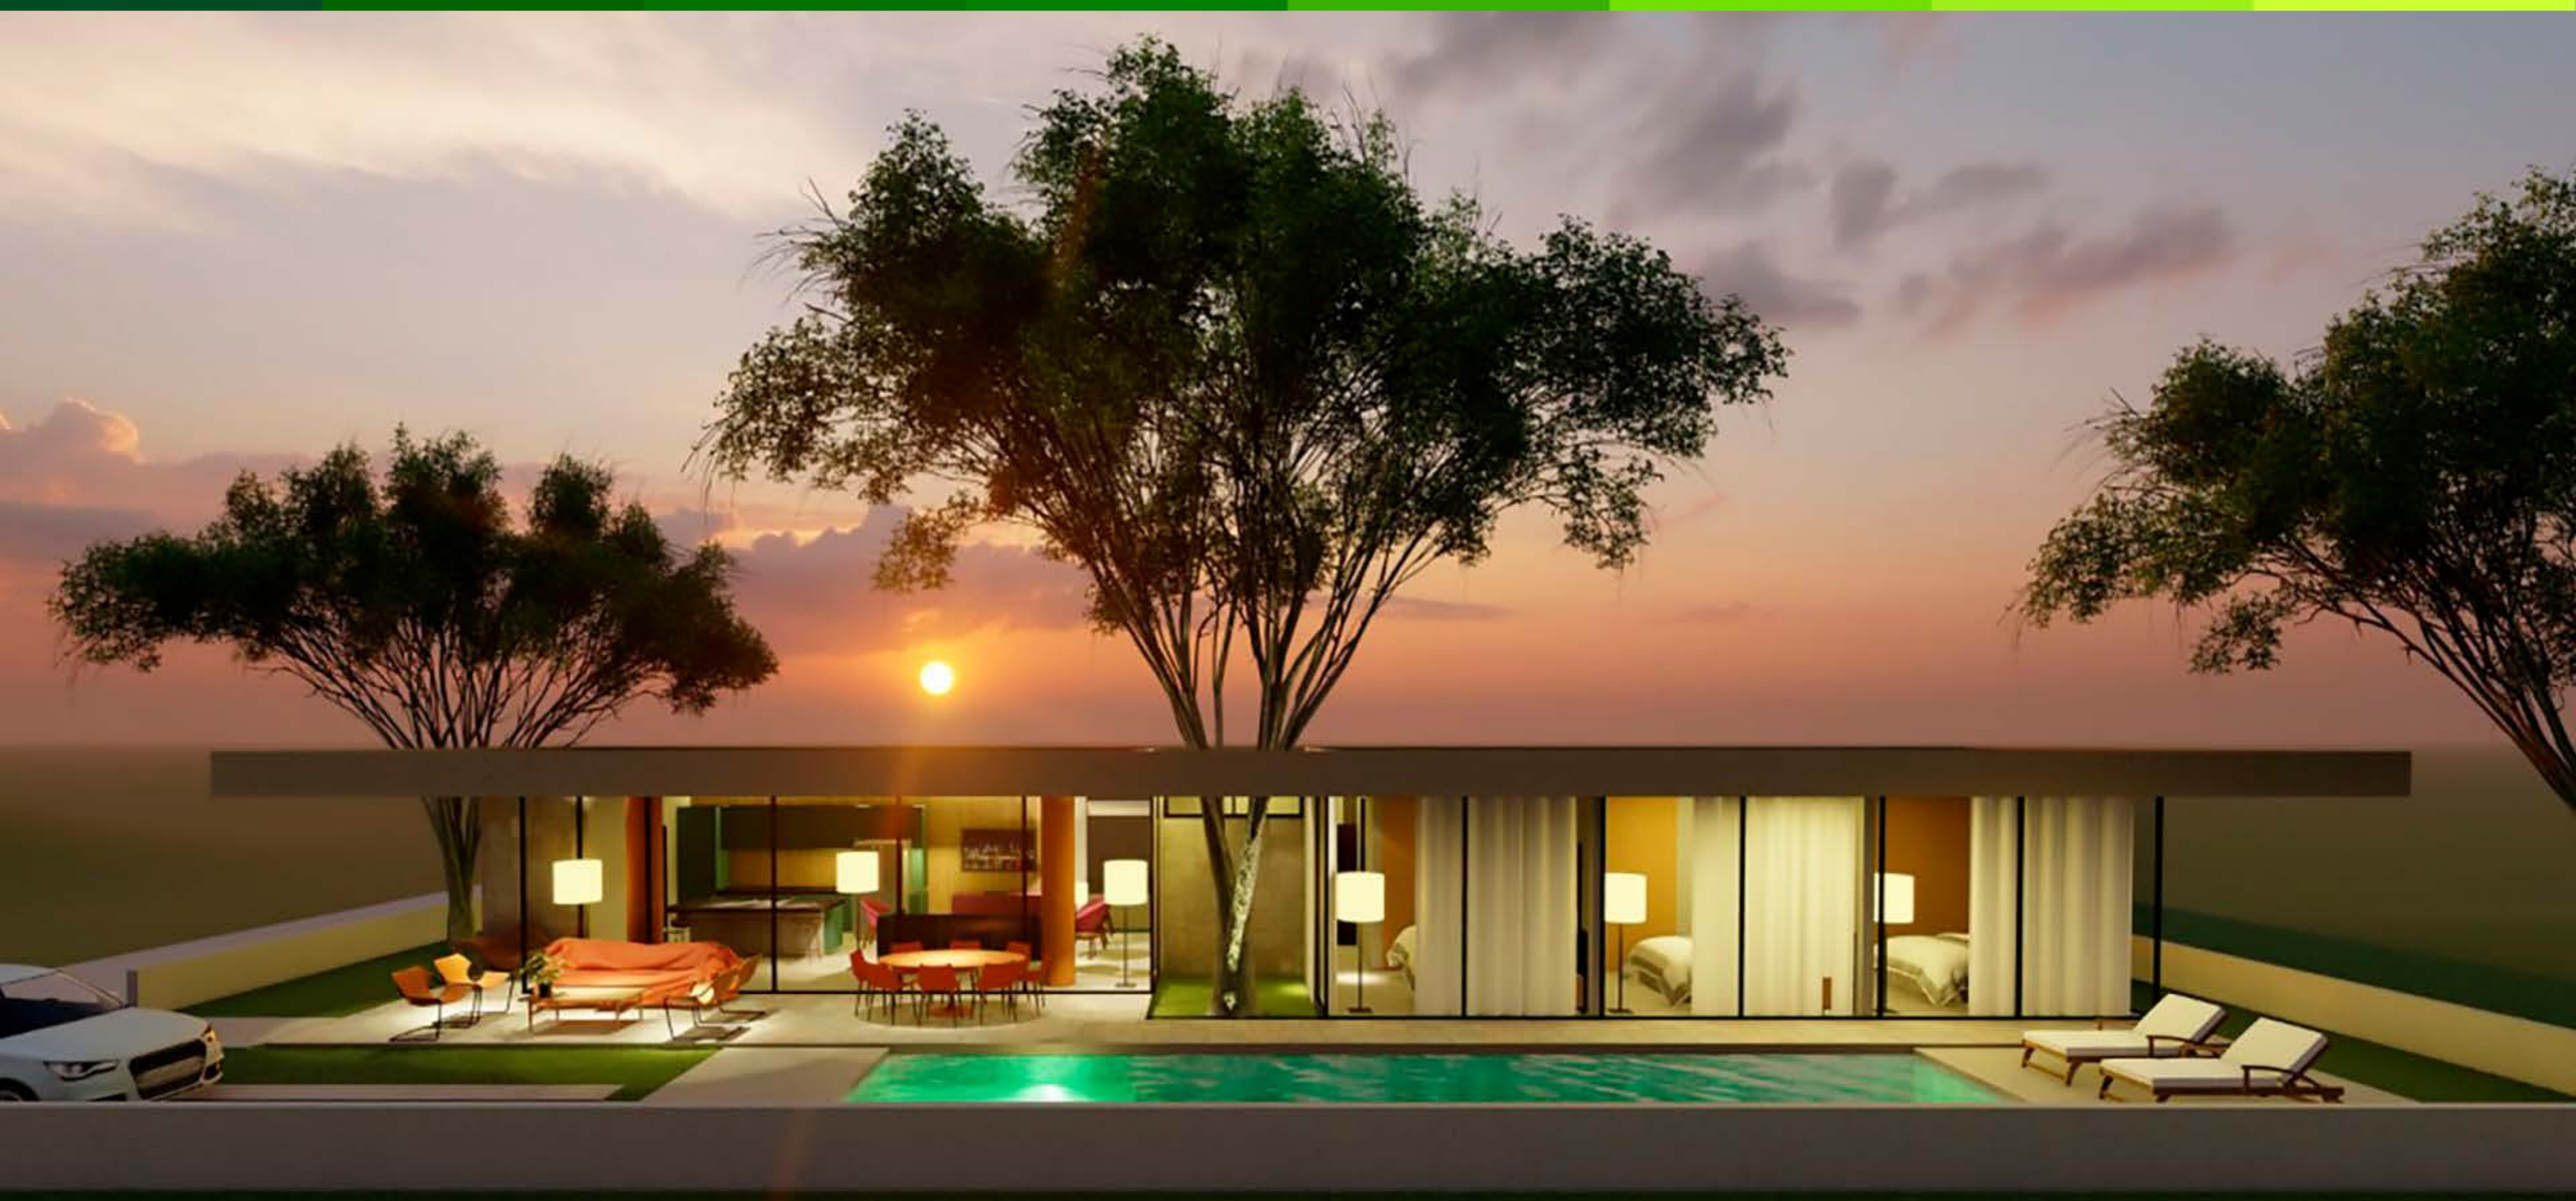

FLAMINGOS GREEN RESERVE

CASA TIPO 1 - PLANTA SUPERIOR

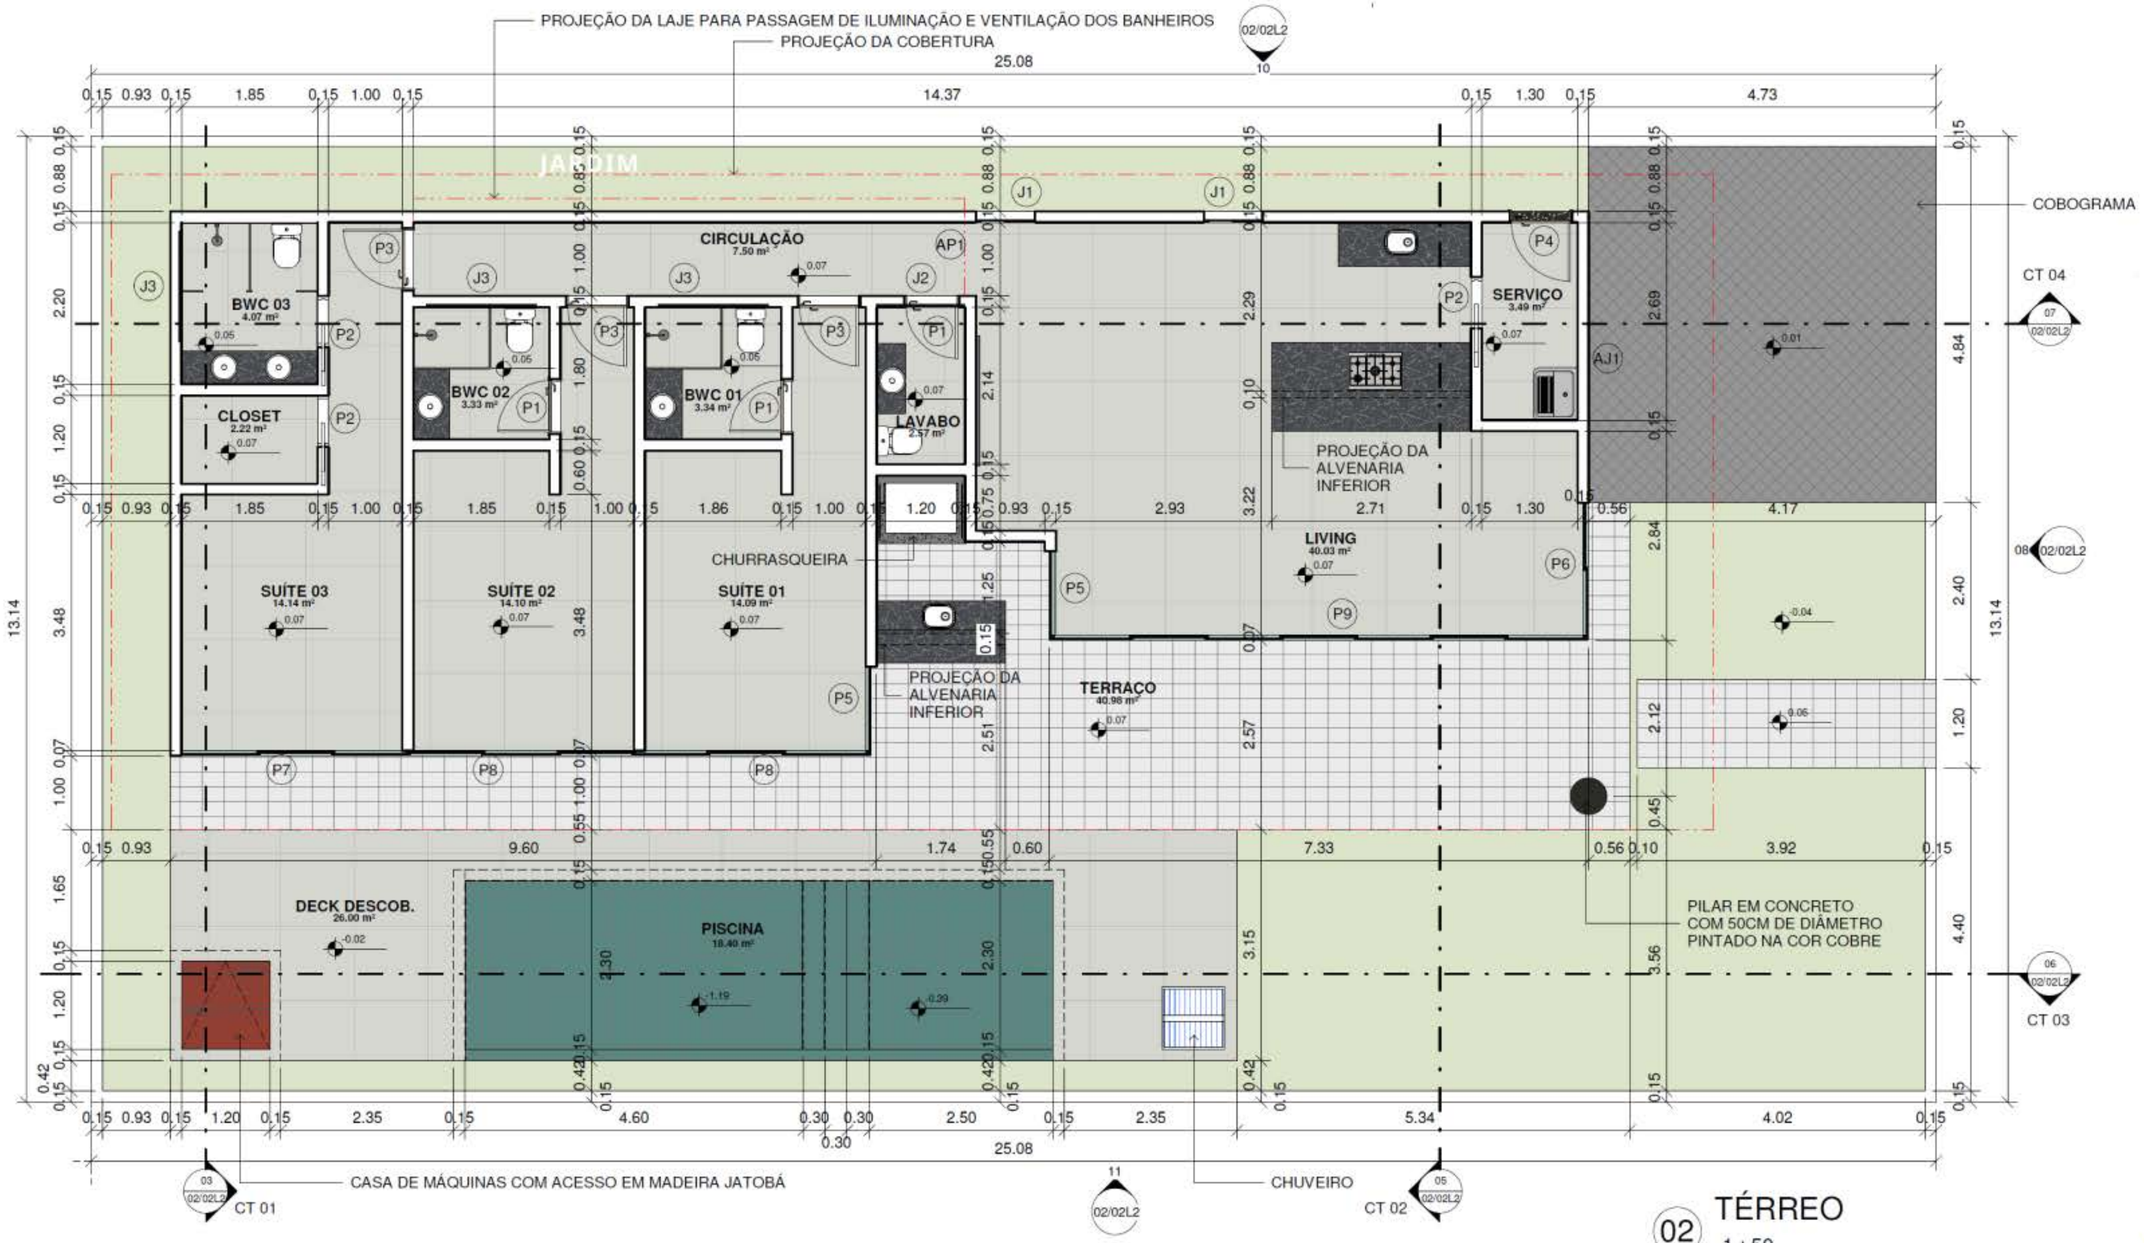

02 TÉRREO
1 : 50



FLAMINGOS GREEN RESERVE

CASA TIPO 1 - 190 M² + 18 M² PISCINA


DECK
JARDIM
PISCINA
ENTRADA
TERRAÇO
CHURRASQUEIRA
QUARTO
GARAGEM
DECK
QUARTO
QUARTO
LAVABO
SERVIÇO
BANHEIRO
BANHEIRO
BANHEIRO


VARANDA
TERRAÇO
LIVING
QUARTO
BWC
CLOSET



FLAMINGOS GREEN RESERVE

CASA TIPO 1 - 190 M² + 18 M² PISCINA



FLAMINGOS

GREEN RESERVE